




VILLA KARMEL

Blankenberge



RESIDENTIE KONING ALBERT I APP 45 GELIJKVLOERS | 1 SLAAPKAMER | OPP 64,60m² - 13,60m²

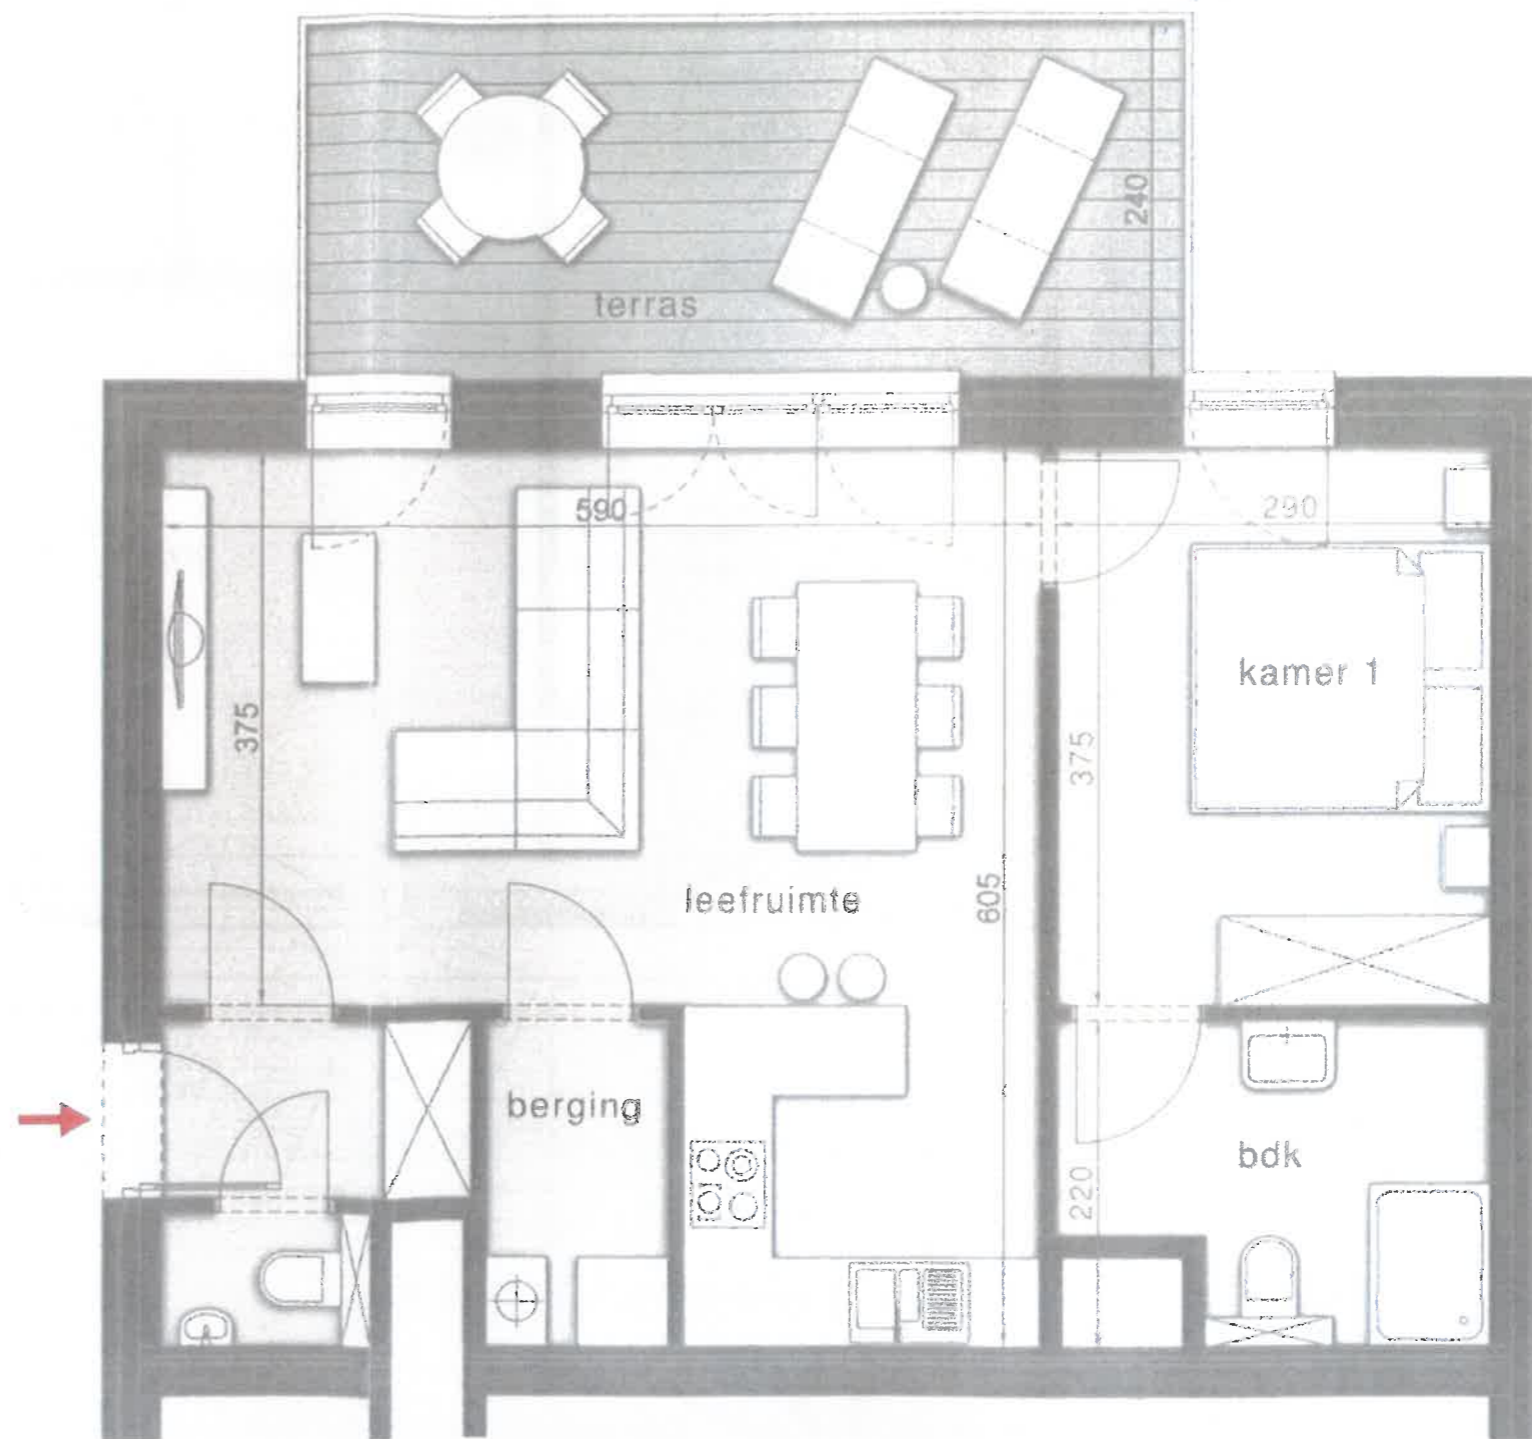

0 1m 2m

De bouwpromotor behoudt zich het recht wijzigingen aan te brengen aan deze plannen, opgelegd door de bevoegde autoriteiten of door de regels van de kunst. Alle afmetingen dienen ter plaatste opgemeten te worden. Afwijkingen in maat ten opzichte van de plannen zijn mogelijk en zijn geen voorwerp voor prijsherzieningen. Het getoonde meubilair is enkel ter illustratie. Voor het meubilair inbegrepen in de prijs geldt enkel het verkoopslastenboek. De indeling van de keukens en de badkamers wordt enkel ter illustratie meegedeeld.